


Lageplan für die Gemeinde Bechtheim

zu den Pachtgärten „Auf der Riedbende“ Flur 15 Nr. 243.

(15 839 qm)

Die grün eingezeichneten Gärten sind aktuell. Die weiß eingezeichneten Gärten sind im Rahmen der Riederbachsanierung weggefallen.

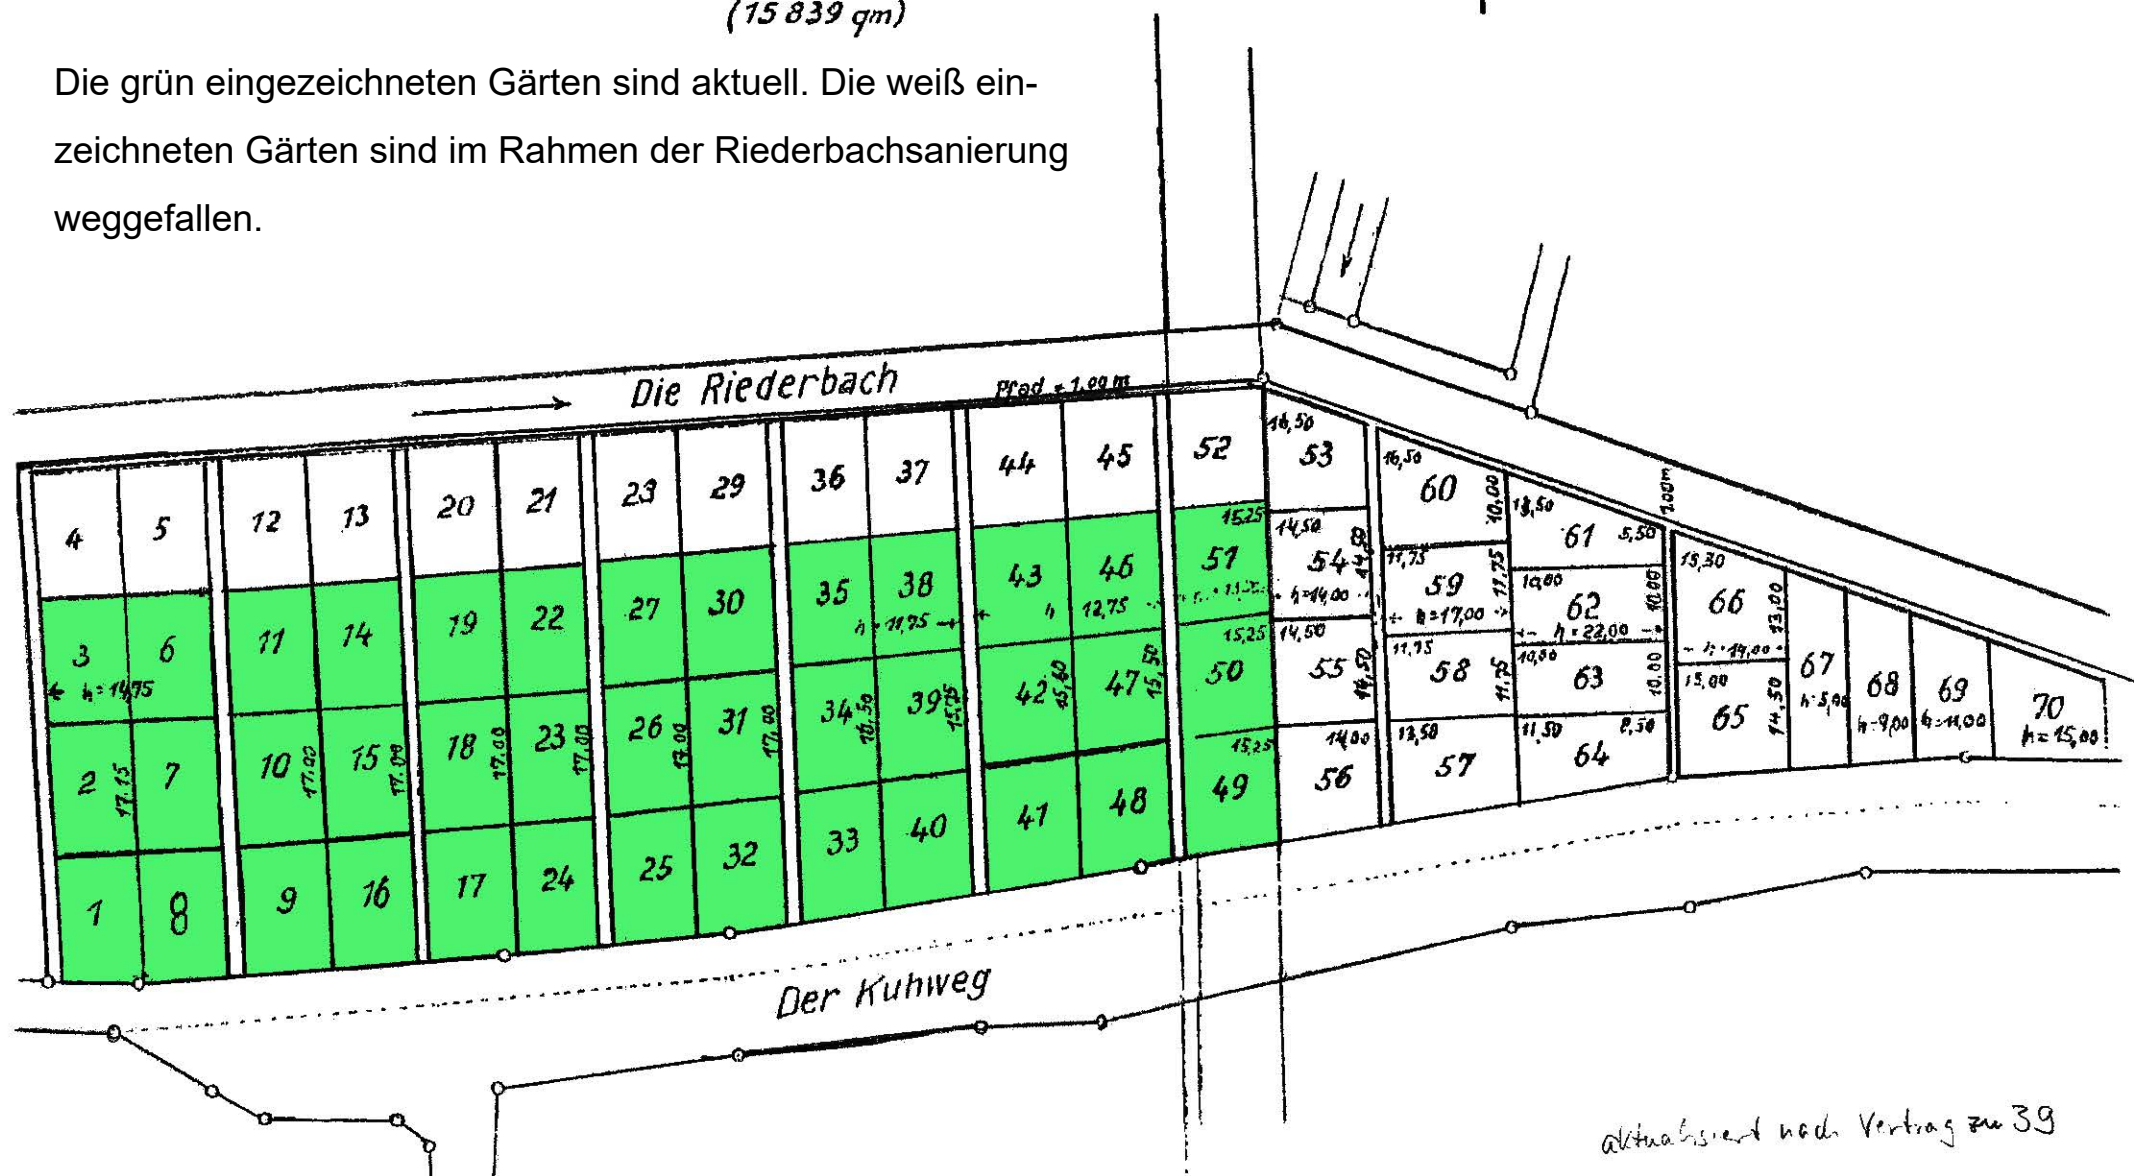

aktualisiert nach Vertrag zu 39